

Kreis Cochem-Zell

Gemarkung Schauren

Abzeichnung der Flurkarte

Gemeindebezirk Schauren

Liegenschaftsbuch Nr. --


Grundbuch-Band 18 Blatt 696

Der alte Bestand ist in schwarzer, der neue Bestand in roter Farbe eingetragen *)

Flur (Flurkarte) 6
Ungef. Maßstab 1: 1000

Ausgefertigt Cochem, den 19

Gemarkung Zell

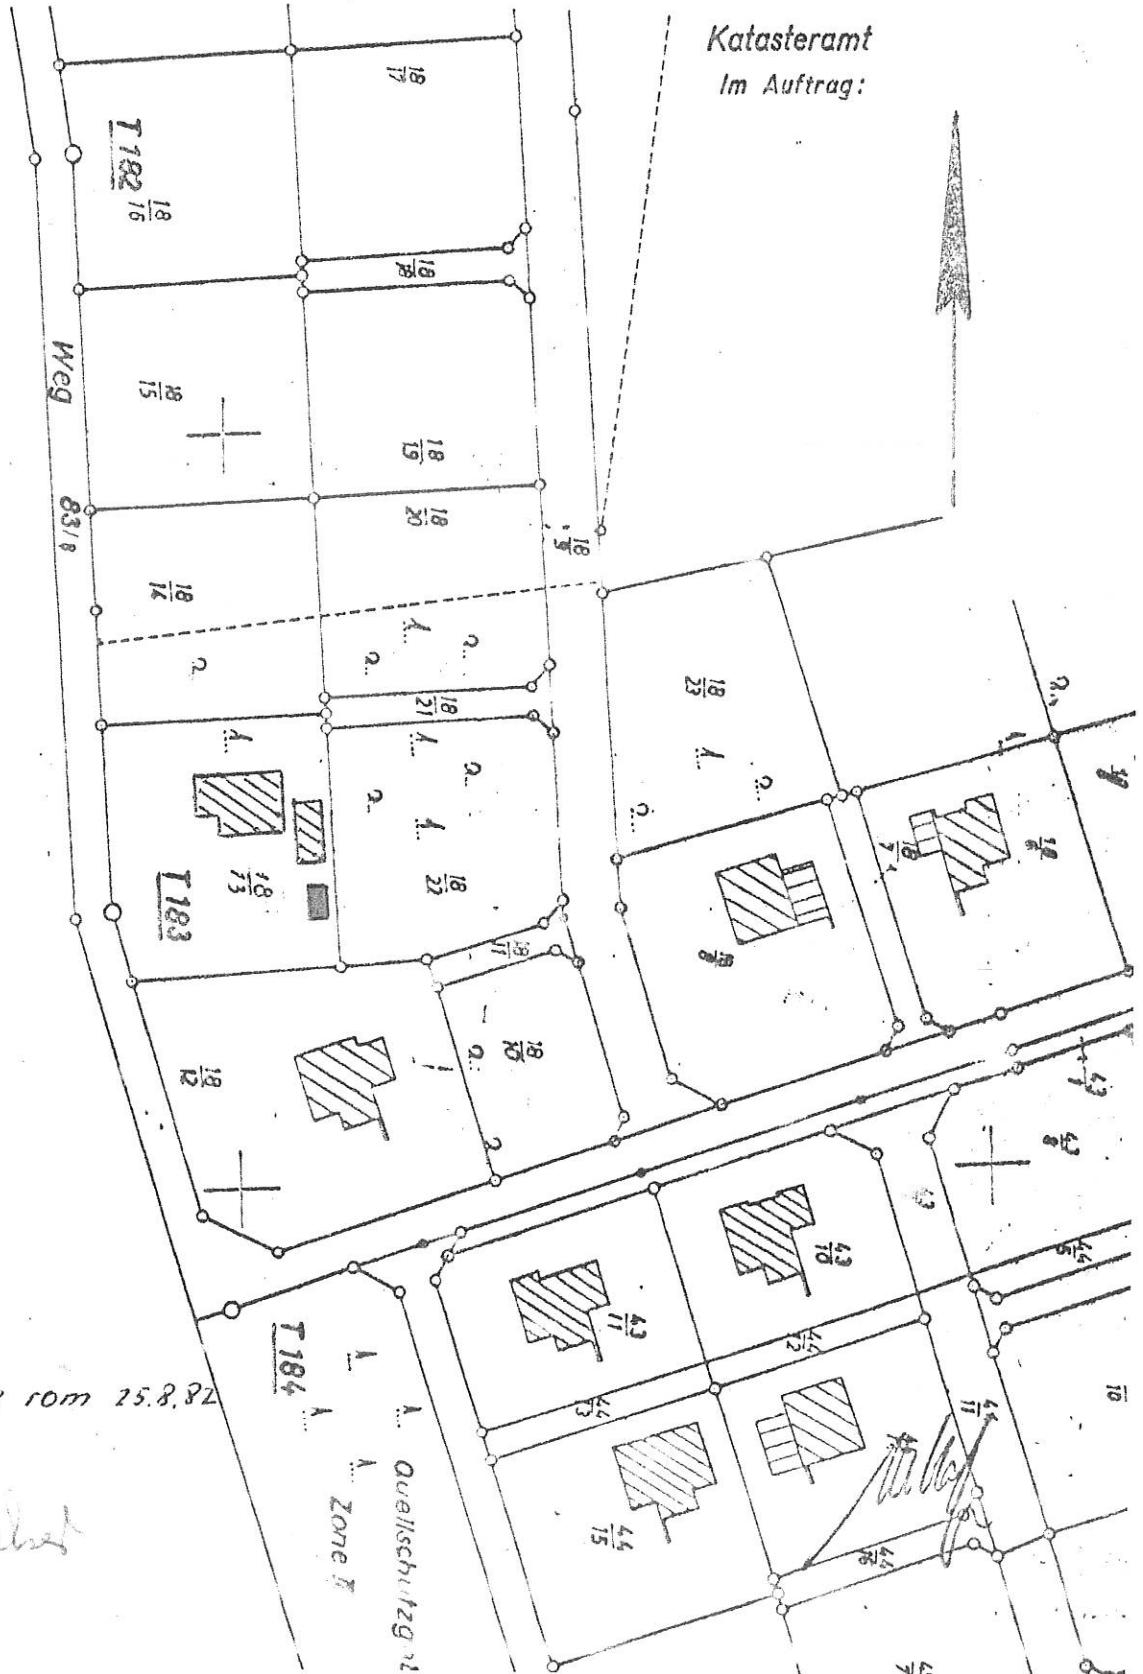

Katasteramt
Im Auftrag:

Zum Bauantrag vom 25.8.82
Der Bauherr:

S. H. Kiechel

T 184
Zone T
Quellschutzzone